

# 工事概要説明資料

## 1. 工事概要


**工事名** 徳山下松港下松地区棧橋(-19m)築造工事  
**発注者** 国土交通省 中国地方整備局  
**請負者** 五洋・大本・井森特定建設工事共同企業体  
**工事場所** 山口県下松市東海岸通り地先  
**工期** 令和2年8月18日～令和4年3月18日  
**工事数量** 本体内(ジャケット式)  
 ジャケット製作  
 ジャケット運搬・据付  
 鋼杭工  
 共通仮設工  
**目的** 本工事は徳山下松港下松地区棧橋(-19m)(B4ジャケット、B3ジャケット)の本体内(ジャケット式)を施工するものです。  
**工事事務所** 五洋・大本・井森特定建設工事共同企業体

1 式  
 1 式  
 1 式  
 1 式  
 1 式

下松棧橋工事事務所  
 山口県下松市笠戸町本浦67  
 TEL : 0833-52-0691 FAX : 0833-52-0692  
 現場代理人兼務 村松 伴博 (五洋)  
 監理技術者 磯野 準 (大本)  
 主任技術者 北條 和秀 (井森)  
 担当技術者 未定  
 担当技術者 未定

## 2. 工事内容

工種名称	規格・形状・寸法	単位	数量	参考数量	摘要	工種名称	規格・形状・寸法	単位	数量	参考数量	摘要
棧橋部(B4ジャケット)						棧橋部(B3ジャケット)					
本体内(ジャケット式)						本体内(ジャケット式)					
鋼杭工						鋼杭工					
鋼杭	1,500	本	2	L=79.41m	A2A4(先行杭)	鋼杭	1,500	本	2	L=79.41m	A2A4(先行杭)
	1,500	本	2	L=79.66m	C2C4(先行杭)		1,500	本	2	L=79.66m	C2C4(先行杭)
	1,500	本	3	L=78.41m	A1A3A5(後打杭)		1,500	本	3	L=78.41m	A1A3A5(後打杭)
	1,500	本	5	L=78.54m	B1B2B3B4B5(後打杭)		1,500	本	5	L=78.54m	B1B2B3B4B5(後打杭)
	1,500	本	3	L=78.66m	C1C3C5(後打杭)		1,500	本	3	L=78.66m	C1C3C5(後打杭)
鋼管杭切断		式	1		ディスクカッター	鋼管杭切断		式	1		ディスクカッター
ジャケット製作		基	1	888t/基		ジャケット製作		基	1	900t/基	
					受衝版付防舷材2基						受衝版付防舷材3基
					係船曲柱1基						係船曲柱2基
ジャケット運搬		基	1	957t/基	輸送固縛含む	ジャケット運搬		基	1	969t/基	輸送固縛含む
ジャケット据付						ジャケット据付					
据付		基	1	888t/基		据付		基	1	900t/基	
杭結合		式	1	グラウト注入15本		杭結合		式	1	グラウト注入15本	
						共通仮設					
						共通仮設工					
						回航・えい航		式	1		
						運搬		式	1		
						安全		式	1		
						技術管理		式	1		
						水雷・傷害保険		式	1		

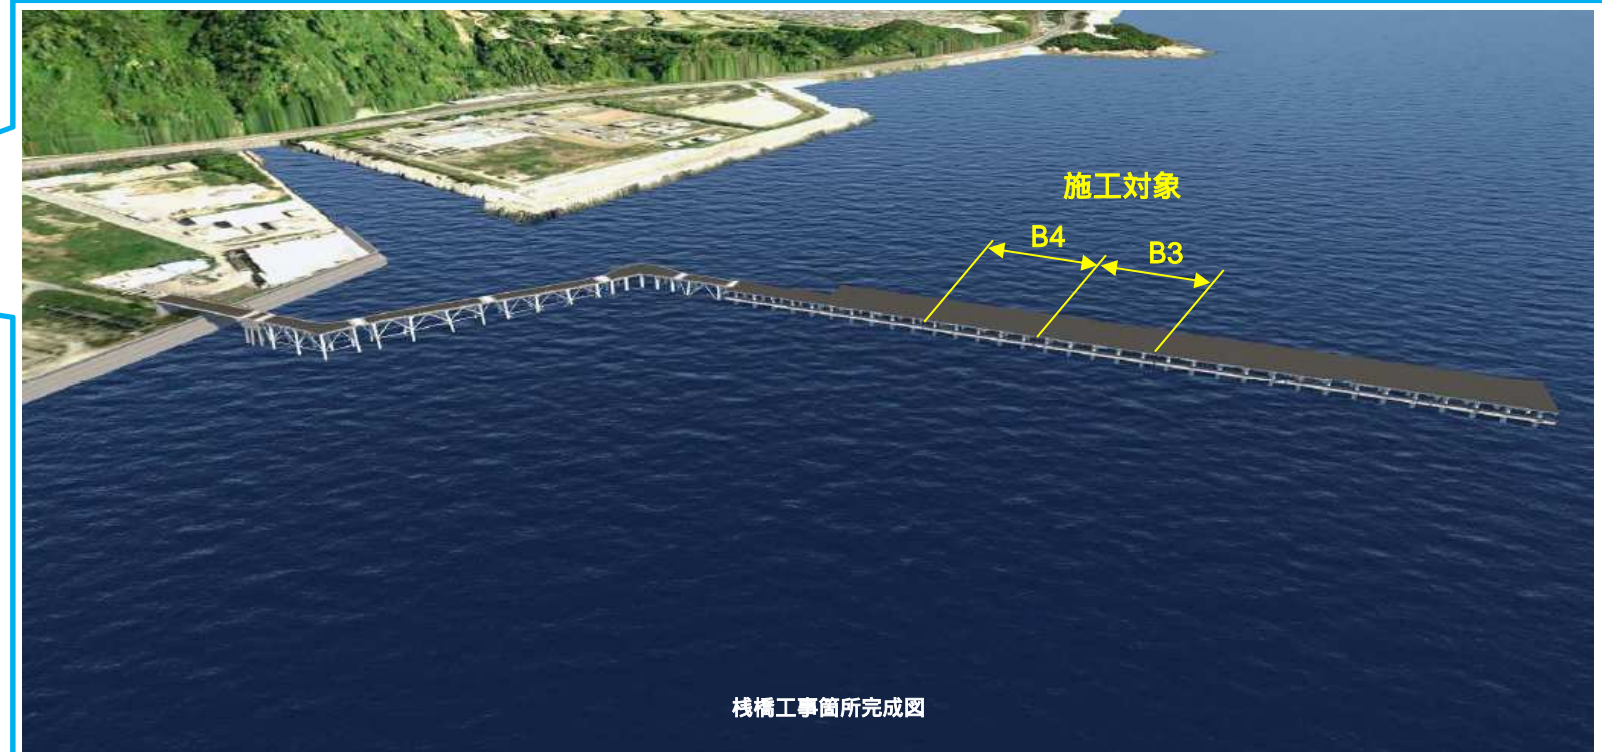

棧橋工事事務所完成図